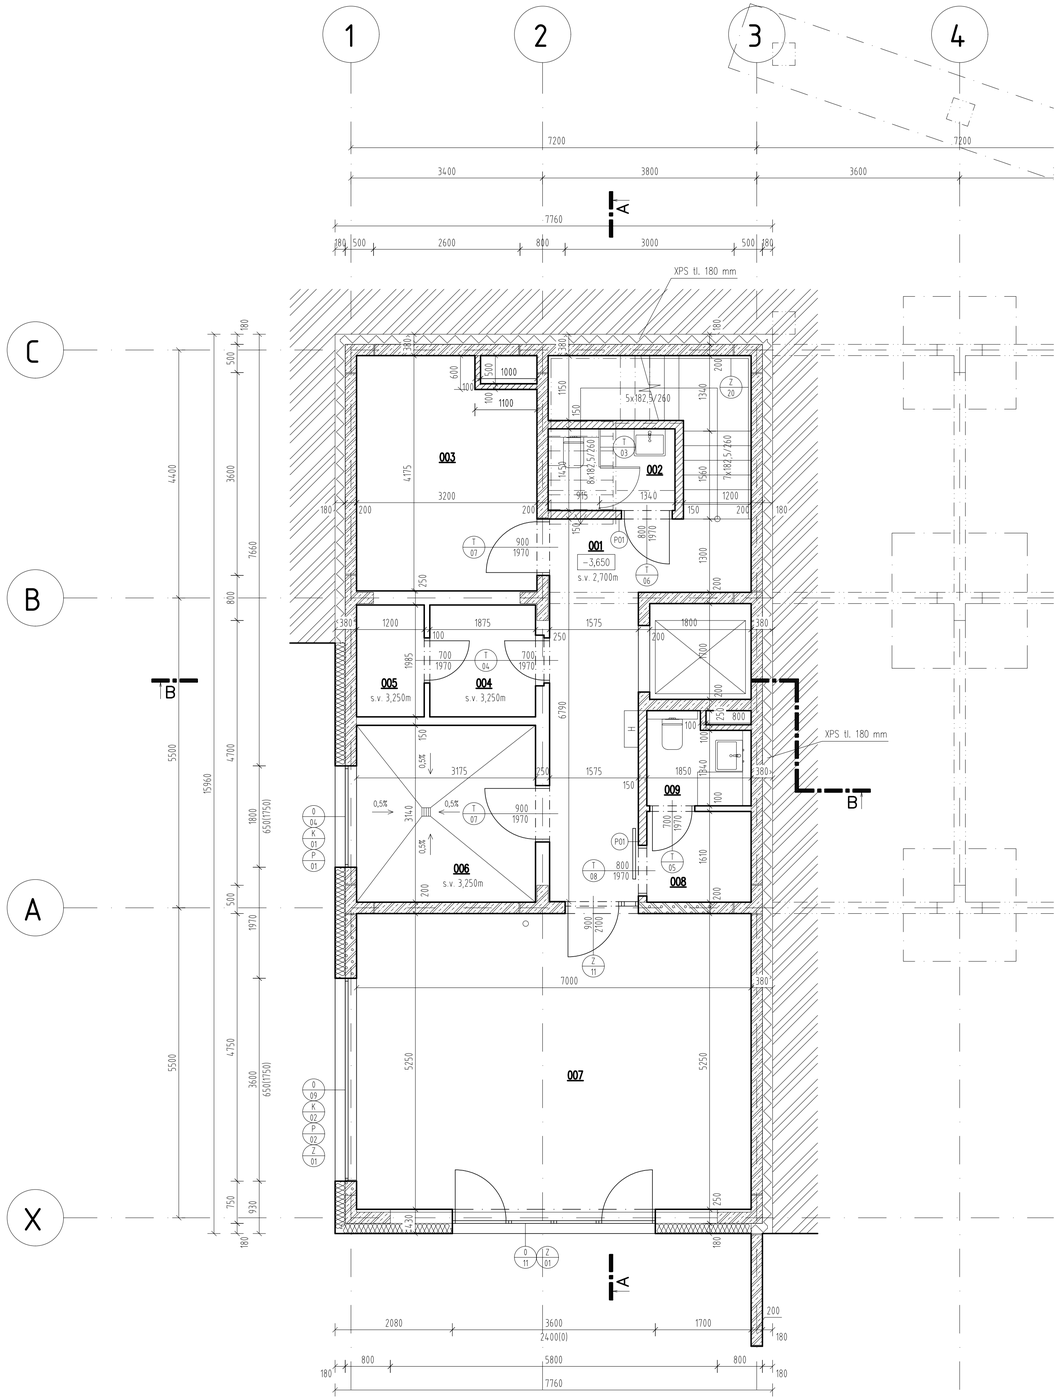

LEGENDA MÍSTNOSTÍ

ČÍSLO MÍSTNOSTI	NÁZEV MÍSTNOSTI	PLOCHA [m²]	SV. VÝŠKA [m]	PODLAHA	STROP	STĚNY	POZNÁMKA
001	CHODBA	13,29	2,70	PVC V ROLÍCH tl. 2 mm LEPENO DISPERZNÍM LEPIDLEM	MINERÁLNÍ PODHLEDOVÉ DESKY, JEMNĚ STRUKTUROVANÝ POVRCH POLOSKRYTÁ ZÁVĚSNÁ KONSTRUKCE – PANELOVÝ FORMÁT 600x600x15 mm	OMÍTKA SÁDROVÁ STŘÍKANÁ + MALBA	SOKLÍK VYTAŽENÝ 50 mm NAD PODLAHU DO ZAČIŠŤOVACÍ LIŠTY PŘES FABION
002	WC	3,26	2,70	KERAMICKÁ DLAŽBA REKTIFIKOVANÁ 600x600x8 mm, R10	SDK PODHLED v. 65 mm – SAMONOSNÝ Z CD 60x06 – SDK 1x12,5 mm S MINERÁLNÍ IZOLACÍ tl. 40 mm	KERAMICKÝ OBKLAD h=2700 mm	
003	SNOZELEN	12,70	2,70	KOBEREC LEPENO DISPERZNÍM LEPIDLEM	MINERÁLNÍ PODHLEDOVÉ DESKY, JEMNĚ STRUKTUROVANÝ POVRCH POLOSKRYTÁ ZÁVĚSNÁ KONSTRUKCE – PANELOVÝ FORMÁT 600x600x15 mm	OMÍTKA SÁDROVÁ STŘÍKANÁ + MALBA	KOBERCOVÁ SOKLOVÁ LIŠTA h=50 mm
004	SPÍSOVNA	3,72	3,25	PVC V ROLÍCH tl. 2 mm LEPENO DISPERZNÍM LEPIDLEM		OMÍTKA SÁDROVÁ STŘÍKANÁ + MALBA	SOKLÍK VYTAŽENÝ 50 mm NAD PODLAHU DO ZAČIŠŤOVACÍ LIŠTY PŘES FABION
005	ELEKTRO	2,38	3,25	KERAMICKÁ DLAŽBA REKTIFIKOVANÁ 600x600x8 mm, R9		OMÍTKA SÁDROVÁ STŘÍKANÁ + MALBA	KERAMICKÝ SOKLÍK h=50 mm
006	TECHNICKÁ MÍSTNOST	9,97	3,25	KERAMICKÁ DLAŽBA REKTIFIKOVANÁ 600x600x8 mm, R10		OMÍTKA SÁDROVÁ STŘÍKANÁ + MALBA	KERAMICKÝ SOKLÍK h=50 mm
007	TERAPEUTICKÁ MÍSTNOST	36,75	2,70	PVC V ROLÍCH tl. 2 mm LEPENO DISPERZNÍM LEPIDLEM	MINERÁLNÍ PODHLEDOVÉ DESKY, JEMNĚ STRUKTUROVANÝ POVRCH POLOSKRYTÁ ZÁVĚSNÁ KONSTRUKCE – PANELOVÝ FORMÁT 600x600x15 mm	OMÍTKA SÁDROVÁ STŘÍKANÁ + MALBA	SOKLÍK VYTAŽENÝ 50 mm NAD PODLAHU DO ZAČIŠŤOVACÍ LIŠTY PŘES FABION
008	ŠATNA	2,98	2,70	PVC V ROLÍCH tl. 2 mm LEPENO DISPERZNÍM LEPIDLEM	MINERÁLNÍ PODHLEDOVÉ DESKY, JEMNĚ STRUKTUROVANÝ POVRCH POLOSKRYTÁ ZÁVĚSNÁ KONSTRUKCE – PANELOVÝ FORMÁT 600x600x15 mm	OMÍTKA SÁDROVÁ STŘÍKANÁ + MALBA	SOKLÍK VYTAŽENÝ 50 mm NAD PODLAHU DO ZAČIŠŤOVACÍ LIŠTY PŘES FABION
009	WC	2,81	2,70	KERAMICKÁ DLAŽBA REKTIFIKOVANÁ 600x600x8 mm, R10	MINERÁLNÍ PODHLEDOVÉ DESKY, JEMNĚ STRUKTUROVANÝ POVRCH POLOSKRYTÁ ZÁVĚSNÁ KONSTRUKCE – PANELOVÝ FORMÁT 600x600x15 mm	KERAMICKÝ OBKLAD h=2700 mm	

LEGENDA PŘEKLADŮ

OZNAČENÍ	SCHÉMA	NÁZEV PRVKU	ROZMĚRY PRVKU d x š x v [mm]	V SESTAVĚ [ks]	CELKOVÉ ROZMĚRY d x š x v [mm]	SESTAV [ks]	KUSŮ CELKEM	HMOTNOST KUSU [kg]	HMOTNOST CELKEM [kg]	ULOŽENÍ [mm]
P01		PÓROBETONOVÝ PŘEKLAD	1250 x 150 x 249	1	1250 x 150 x 249	2	2	39,00	78,00	120

UVEDENÝ VÝPIS UVAŽUJE POUZE S PŮDORYSEM 1.PP

SKLADBY KONSTRUKCÍ

PDL1 PODLAHA NA TERÉNU 1.PP

- NÁŠLAPNÁ VRSTVA 15 mm
- CEMENTOVÝ POTĚR 62 mm
- PE – FÓLIE --
- TEPELNÁ IZOLACE – EPS 150 (λ=0,035 $W.M^{-1}.K^{-1}$) 140 mm
- ŽELEZOBETONOVÁ DESKA 170 mm
- 2x SBS MODIFIKOVANÝ ASFALTOVÝ PÁS 2x 4 mm
- PENETRAČNÍ NÁTĚR --
- PODKLADNÍ BETONOVÁ MAZANINA 100 mm
- ZEMINA --

LEGENDA MATERIÁLŮ:

- OBVODOVÉ ZDIVO TL. 430 mm Z PÓROBETONOVÝCH TVÁRNIC O ROZM. 250/249/599 mm, NA TENKOVRSTVOU ZDÍCÍ MALTU A KONTAKTNÍ ZATEPLOVACÍ SYSTÉM S EPS 100 O TL. 180 mm
- OBVODOVÉ ZDIVO TL. 380 mm Z PÓROBETONOVÝCH TVÁRNIC O ROZM. 200/249/599 mm, NA TENKOVRSTVOU ZDÍCÍ MALTU A KONTAKTNÍ ZATEPLOVACÍ SYSTÉM S EPS 100 O TL. 180 mm
- ŽELEZOBETONOVÝ SLOUP TL. 200 mm S OBEZDÍVKOU Z PÓROBETONOVÝCH TVÁRNIC O ROZM. 50/249/599 mm, NA TENKOVRSTVOU ZDÍCÍ MALTU A KONTAKTNÍ ZATEPLOVACÍ SYSTÉM S EPS 100 O TL. 180 mm
- OBVODOVÁ STĚNA TL. 380 mm Z ŽELEZOBETONU TL. 200 mm, A KONTAKTNÍ ZATEPLOVACÍ SYSTÉM S EPS 0 TL. 180 mm
- VNITŘNÍ ZDIVO TL. 200 mm Z PÓROBETONOVÝCH TVÁRNIC O ROZM. 200/249/599 mm, NA TENKOVRSTVOU ZDÍCÍ MALTU
- PŘÍČKY TL. 150 A 100 mm Z PÓROBETONOVÝCH TVÁRNIC O ROZM. 150/249/599 mm; 100/249/599 mm NA TENKOVRSTVOU ZDÍCÍ MALTU
- PŘÍČKY TL. 250, 150 A 100 mm SÁDROKARTONOVÉ; UW–CW PROFILY, 2x SDK DESKA 12,5 mm + 10 mm
- PREFABRIKOVANÉ ŽELEZOBETONOVÉ SLOUPY: TVAR T 800 x 500 mm, TL. 200 mm; TVAR L 500 x 500 mm, TL. 200 mm; TVAR L 800 x 500 mm, TL. 200 mm
- VNITŘNÍ STĚNA TL. 200 mm ZE ŽELEZOBETONU (PREFABRIKOVANÝ PANEL)
- TEPELNÁ IZOLACE EPS
- TEPELNÁ IZOLACE XPS
- SPÁDOVÉ KLÍNY
- CEMENTOVÝ POTĚR
- PROSTÝ BETON
- ŠTĚRKOPÍSKOVÝ PODSYP

±0,000 = 441,30 m n.m. B.p.v.

VEDOUCÍ PROJEKTANT	VYPRACOVAL	KONTROLOVAL
Ing. arch. RADEK BADAL	NIKOL BAZÍKOVÁ	Ing. TOMÁŠ KOŘENEK

KORT CZ s.r.o.
+420 608 278 252 info@kort.cz www.kort.cz
Projekční a realizační firma ve výstavbě
Energetika staveb

INVESTOR: Středisko rané péče EDUCO Zlín z.s., Chlumská 453, Louky, 763 02 Zlín

Novostavba střediska rané péče Zlín - Kudlov
parc. č. 354/39, k.ú. Kudlov [635898]

D. DOKUMENTACE OBJEKTŮ; D.1 STAVEBNÍ A TECHNOLOGICKÁ ČÁST
D.1.1 ARCHITEKTONICKO - STAVEBNÍ ŘEŠENÍ
SO 01 - STŘEDISKO RANÉ PÉČE

DATUM	03/2025
FORMÁT	6 A4
STUPEŇ	DPS
ZAK. ČÍSLO	
ČÍSLO PARÉ	

PŮDORYS 1.PP

1:50

D.1.1.2.1.2